


Arquiteto: C.UTRES/2018/Projeto de Urbanização do Estádio do Sporting Clube de Espinho, Volume 1, C01-01

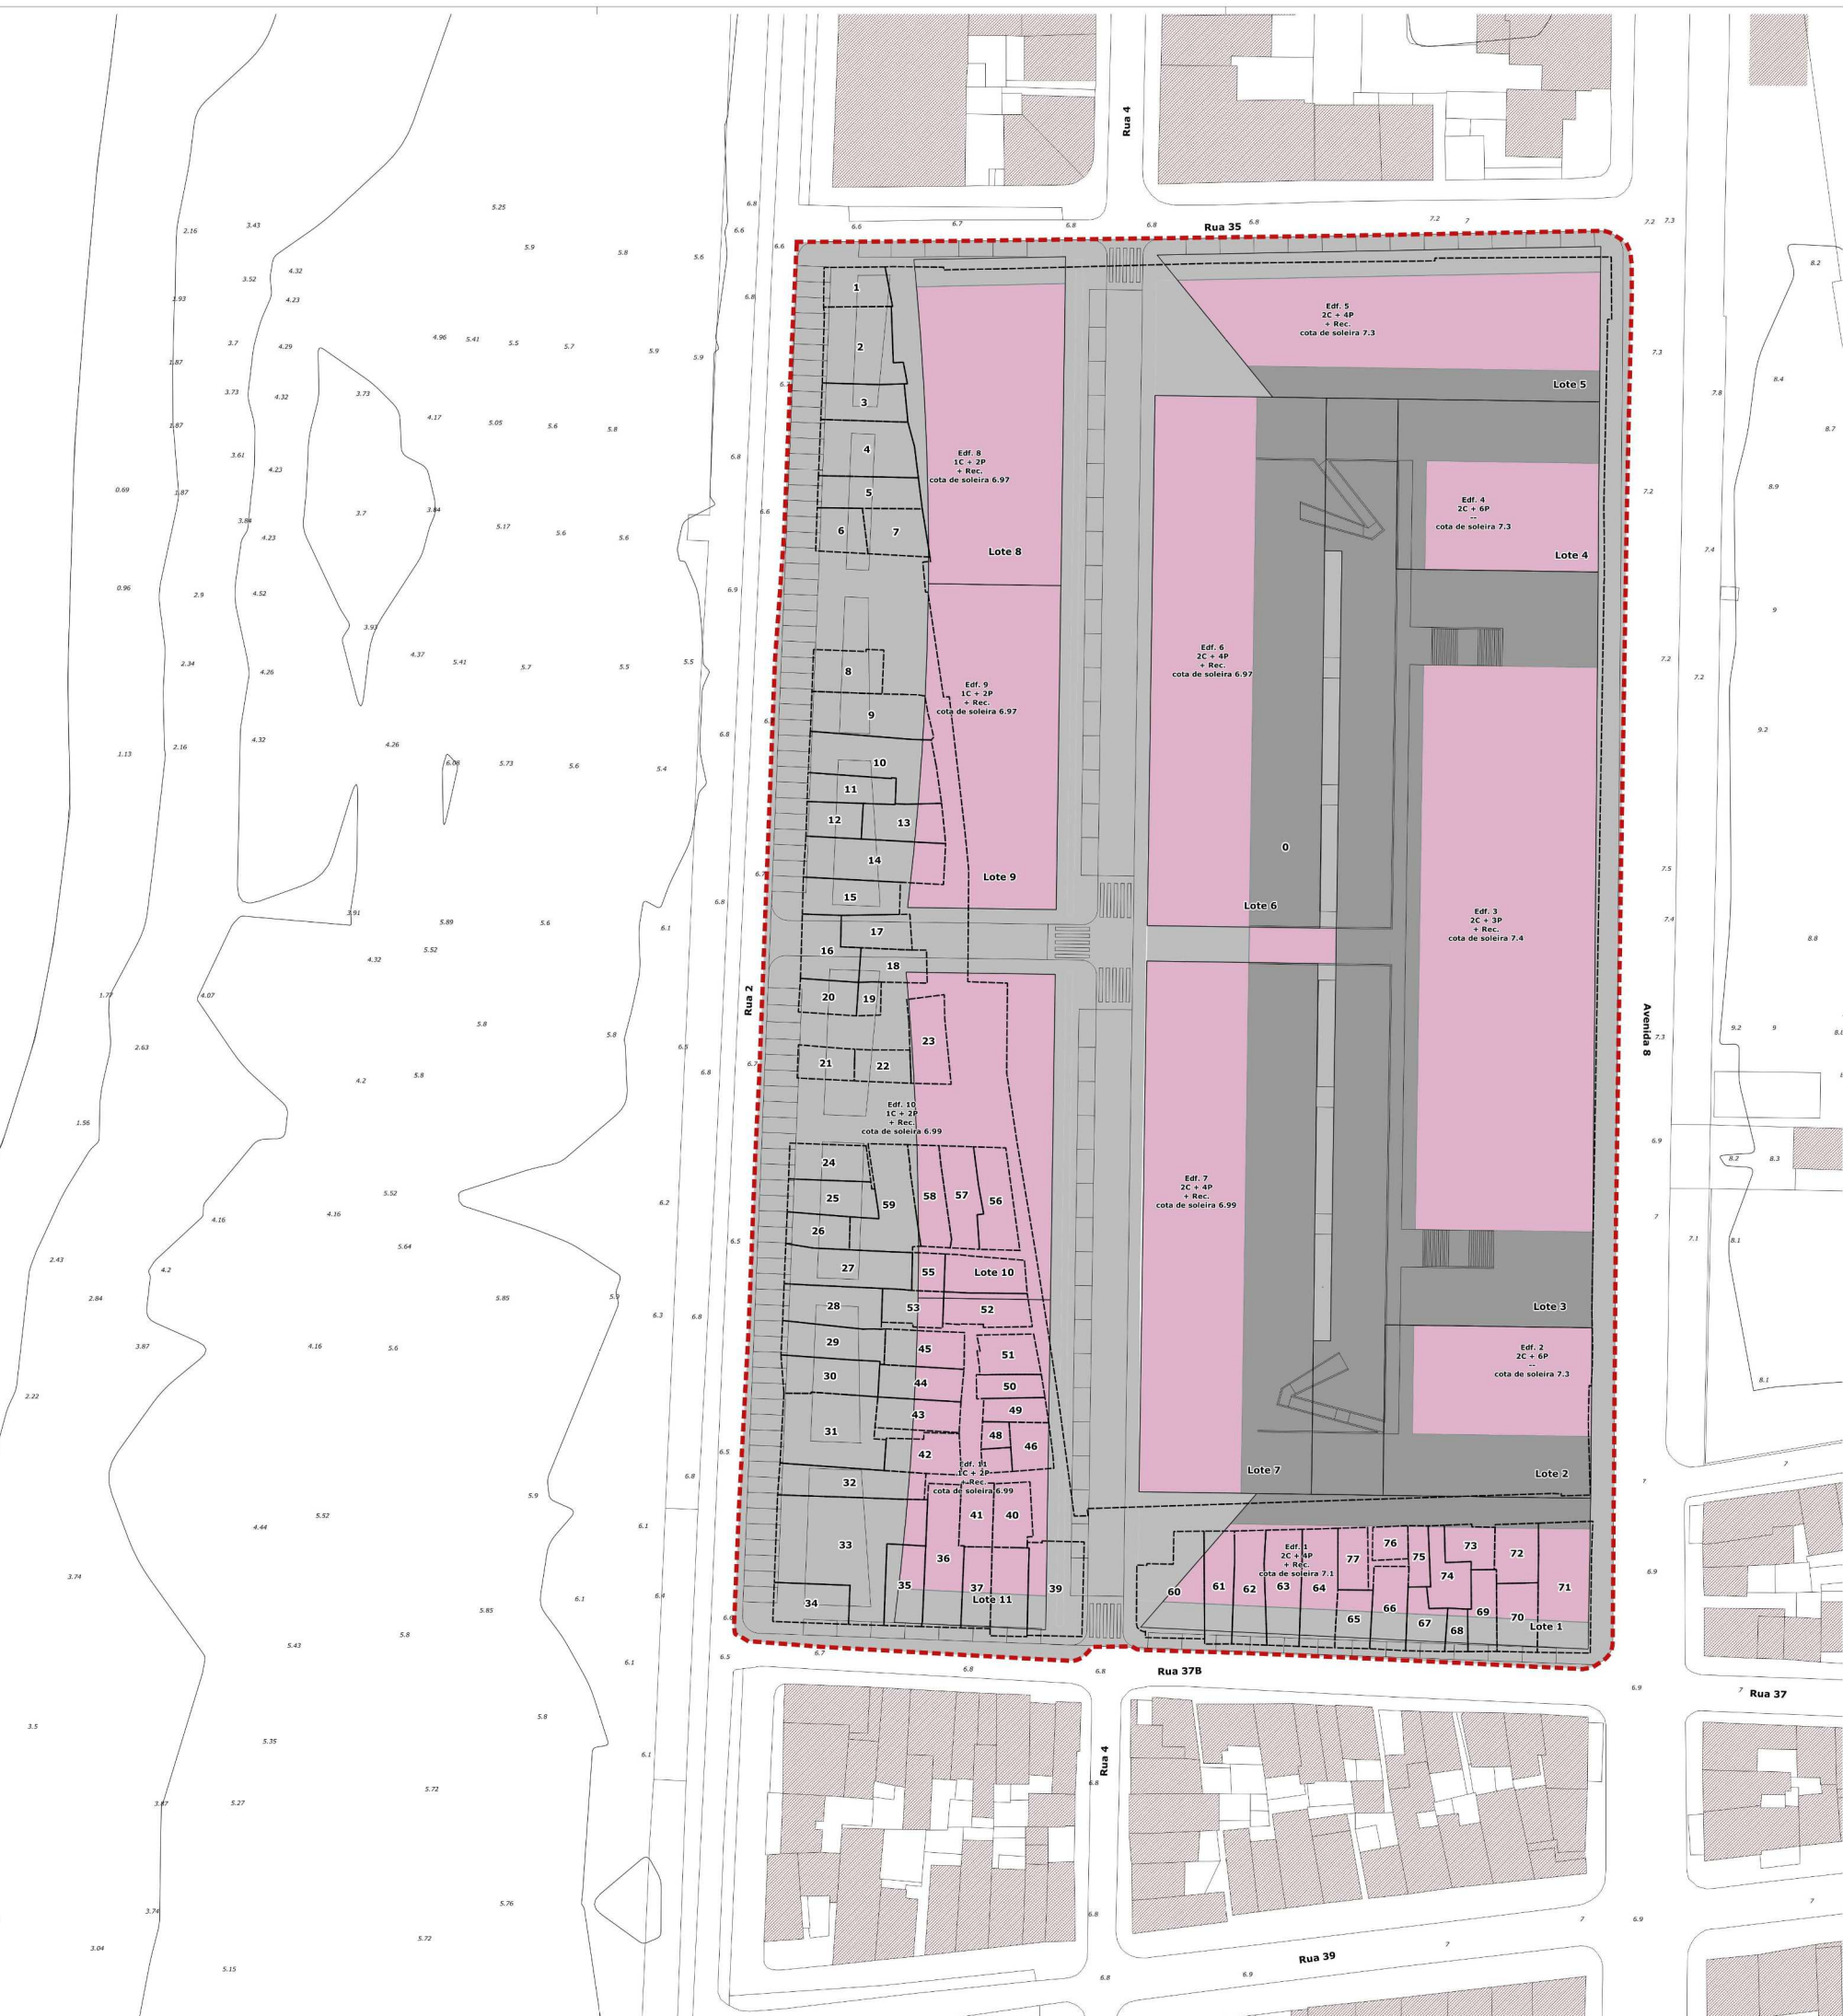

- Legenda**
- Área de Intervenção
 - Cadastro
 - Edifícios existentes
 - Espaço Privado Edificado
 - Espaço verde e pedonal público
 - Espaço privado de utilização pública

Plano de Pormenor do Estádio do Sporting Clube de Espinho (adaptação)

Planta de Transformação Fundiária



Cartografia Base de Referência - 1:2.000
 Sistema de referência: ETRS89 - PT - TM06: Transversa de Mercator (Hayford Gauss)
 Processo de homologação nº 204 - 02/04/2013 (DGT)
 Entidade proprietária: Município de Espinho
 Entidade produtora e data de edição: Município, E.M., S.A, em 2011
 Estado Posicional: planimétrico = ±0,30m / altimétrico = ±0,40m
 Exatidão temérica = >95%
 Precisão Posicional da saída gráfica: 1:13m
 Equidistância das curvas de nível: 5m

