



(*) Está incluída a área de acesso(s) ao estacionamento

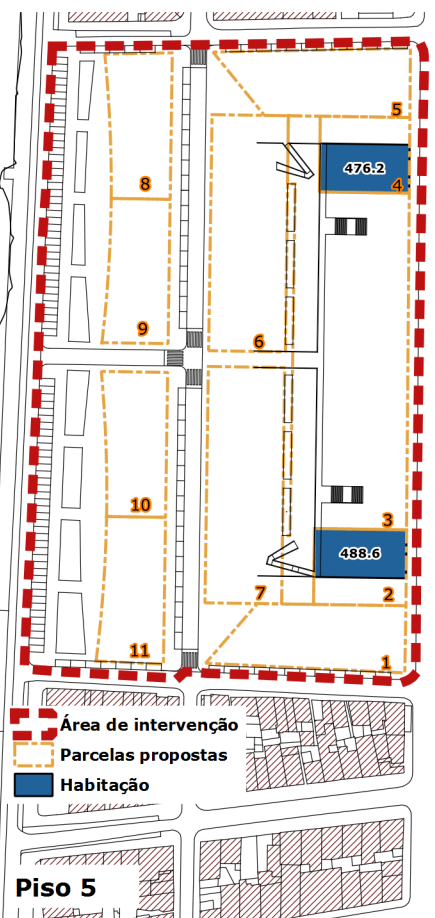


PP do Estádio do SP Espinho - Adaptação - Distribuição de áreas por pisos e funções

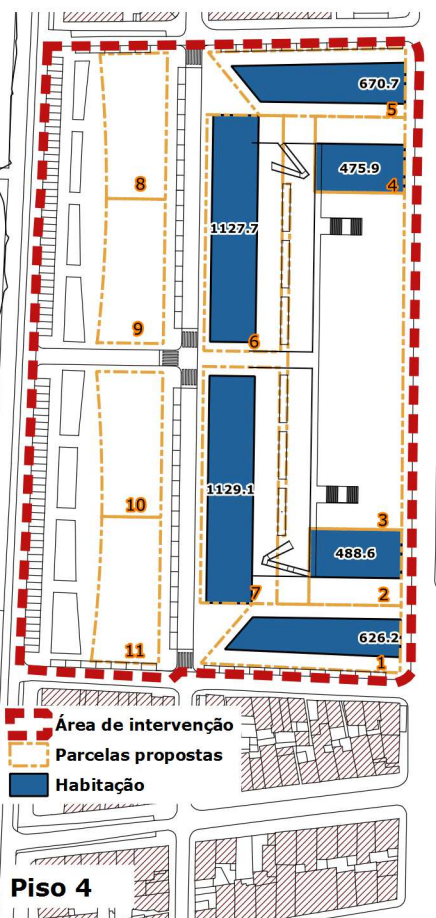

Divisão de Planeamento e Projetos Estratégicos

Cartografia Base de Referência - 1:2.000
 Sistema de referência: ETRS89 - PT - TM06: Transversa de Mercator (Hayford Gauss)
 Processo de homologação nº 204 - 02/04/2013 (DGT)
 Entidade proprietária: Município de Espinho
 Entidade produtora e data de edição: Município, E.M., S.A, em 2011
 Exatidão Posicional: planimetria =<0,30m / altimetria =<0,40m
 Exatidão temática =>95%
 Precisão Posicional da saída gráfica: 1.13m
 Equidistância das curvas de nível: 5m

Escala 1:2500

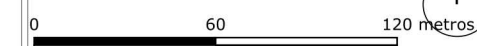

Data de emissão : 22/11/2018 Planta nº: 00

