


hi →
m. 10



- LEGENDA
- ÁREA DE INTERVENÇÃO
 - IMPLANTAÇÃO DA VIA
 - LIMITES DO PM DO ESPINHO (Fonte: Direção de Infraestruturas do M.D.N.)

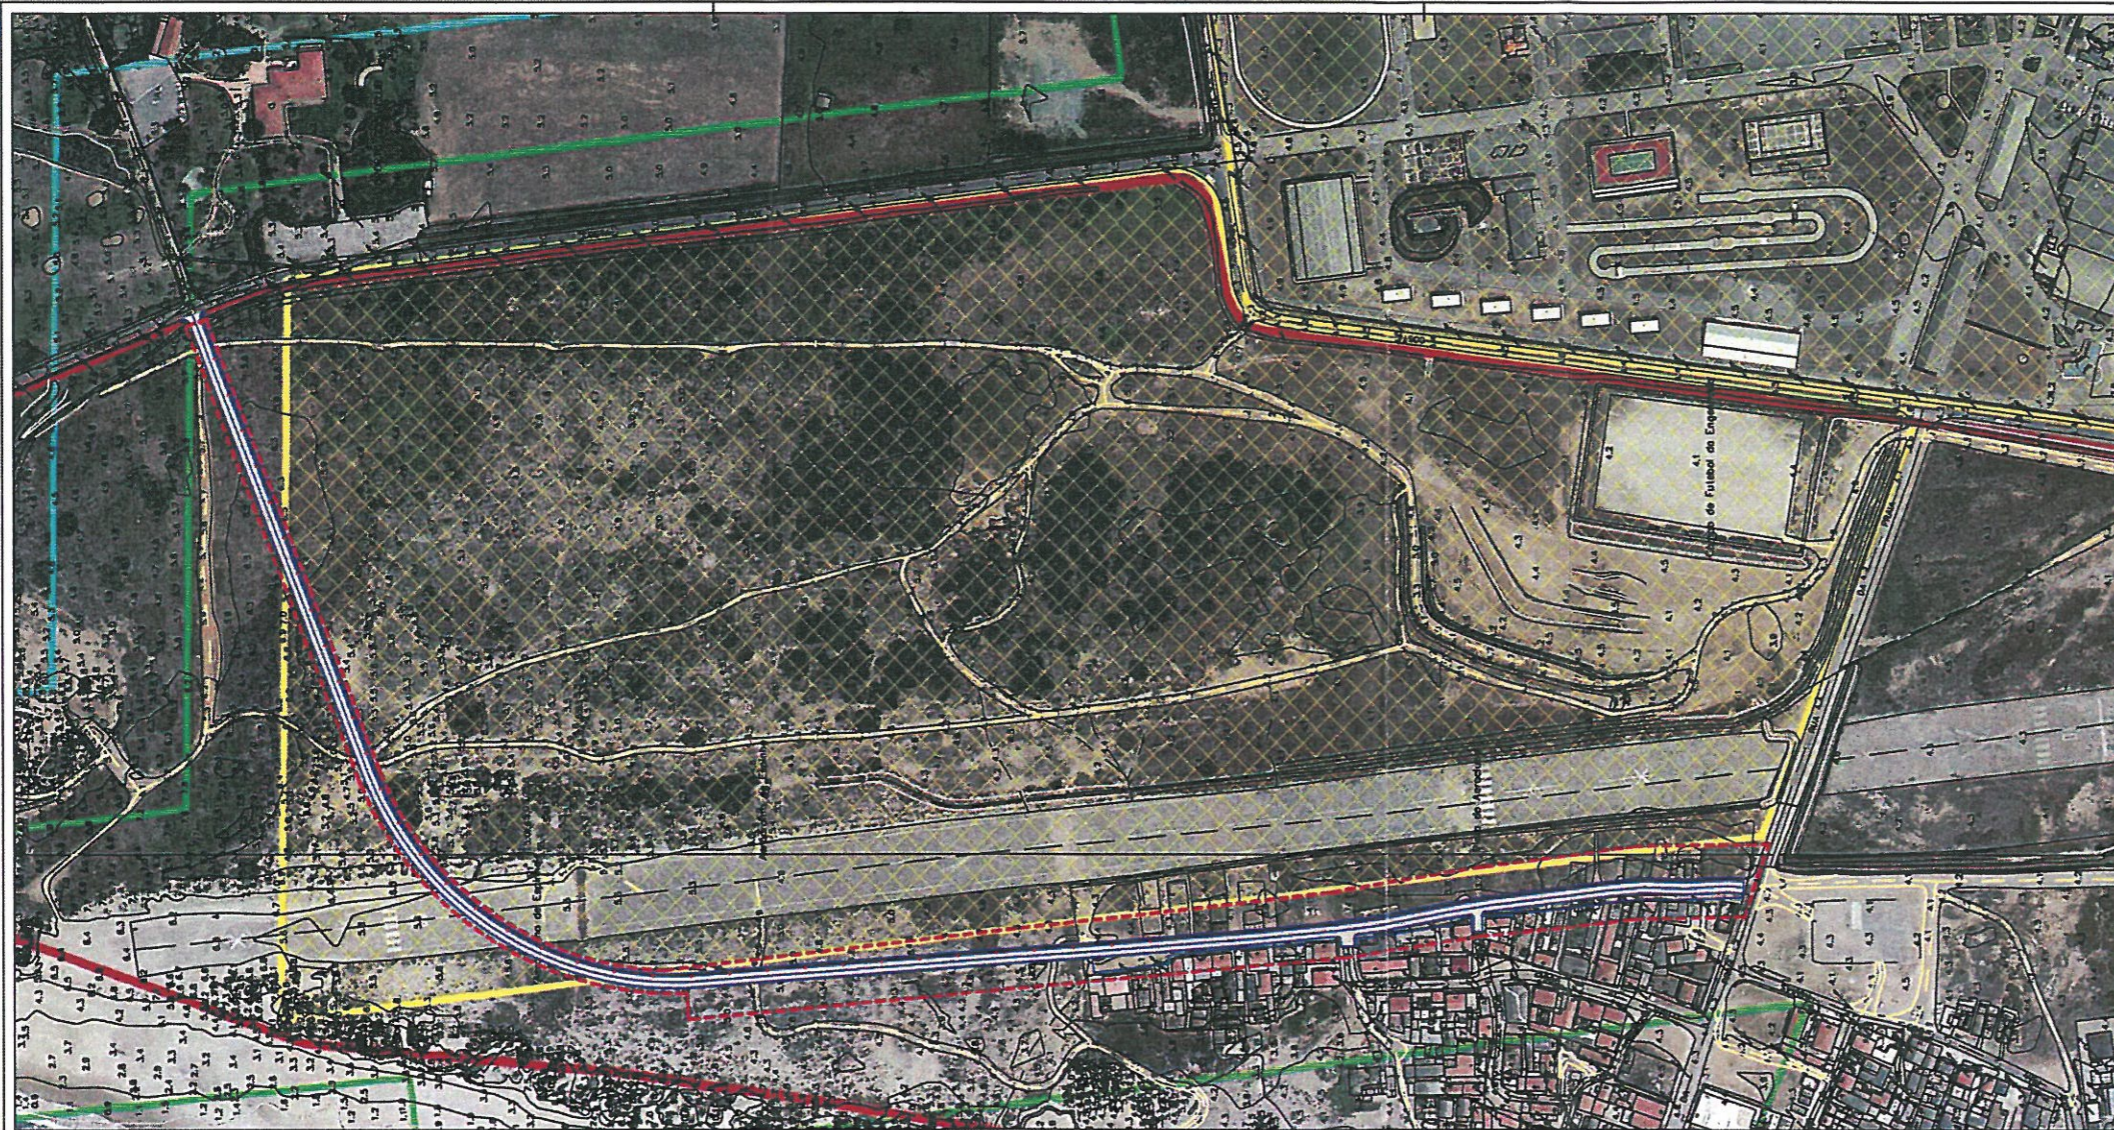

	Via pedonal à Praia de Paramos VALORIZAÇÃO DO LITORAL
Dúbia de Câmara Municipal	
Data de 3.10.13	PLANTA DE IMPLANTAÇÃO
Auto de registo	Outubro 2014
Projeto executivo	0
Projeto de execução	10000