



Planta do Piso 0

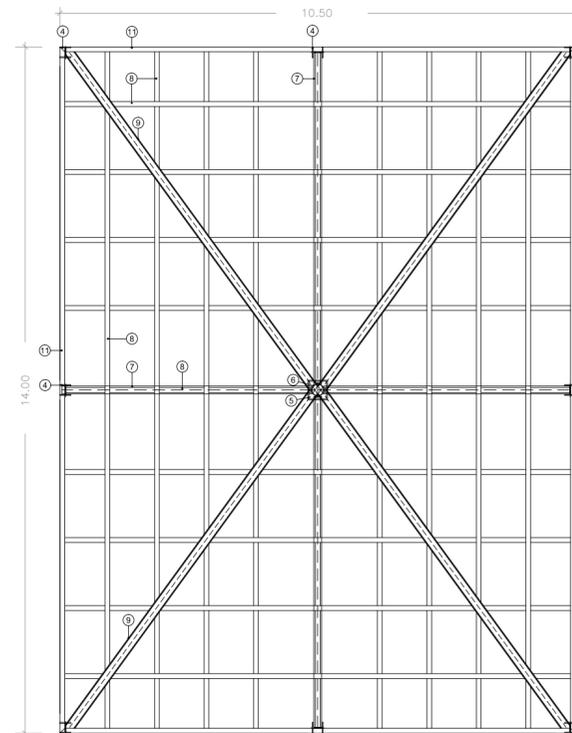

Planta da Estrutura da Cobertura

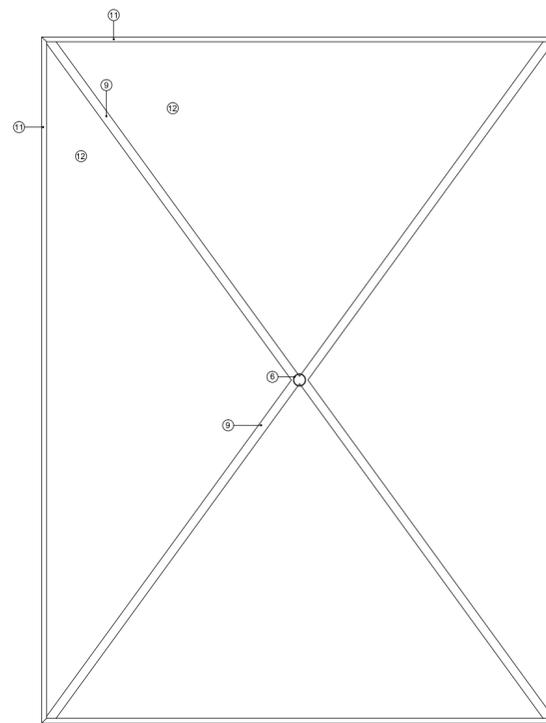

Planta da Cobertura

### LEGENDA:

- ① - BANCAS DE VENDA DE PEIXE, EM BETÃO E TAMPO EM FIBRA DE VIDRO DE ACORDO COM O EXISTENTE NA FEIRA MUNICIPAL
- ② - BANCAS DE ESCOLHA DE PEIXE, EM BETÃO E TAMPO EM FIBRA DE VIDRO
- ③ - GRELHA DE PAVIMENTO CONTINUA PARA ESCOAMENTO DAS ÁGUAS DE LAVAGEM
- ④ - PILAR EM PERFIL EM AÇO HEB 220, GALVANIZADO E PINTADO NA COR CINZA FORJA
- ⑤ - PILAR EM TUBO QUADRADO EM AÇO 30X30, GALVANIZADO E PINTADO NA COR CINZA FORJA
- ⑥ - TUBO DE QUEDA DAS ÁGUAS PLUVIAIS EM AÇO INOX
- ⑦ - PERFIL EM AÇO IPN 160, GALVANIZADO E PINTADO NA COR CINZA FORJA
- ⑧ - PERFIL EM AÇO IPN 100, GALVANIZADO E PINTADO NA COR CINZA FORJA
- ⑨ - CALEIRA EM PERFIL DE AÇO UPN 200, GALVANIZADO E PINTADO NA COR CINZA FORJA
- ⑩ - PERFIL EM AÇO UPN 200, GALVANIZADO E PINTADO NA COR CINZA FORJA
- ⑪ - PERFIL EM AÇO UPN 200, GALVANIZADO E PINTADO NA COR CINZA FORJA
- ⑫ - COBERTURA EM PAINEL SANDWICHE DE 4cm, NA COR CINZA
- ⑬ - PARAFUSOS DE FIXAÇÃO EM AÇO INOX
- ⑭ - SAPATA EM BETÃO ARMADO
- ⑮ - CANTONEIRA EM AÇO "CORTEN"
- ⑯ - TORNEIRA DE SERVIÇO
- ⑰ - PAVIMENTO EM BETÃO AFAGADO A HELICÓPTERO



Espaço complementar e integrante aos apoios de pesca artesanal  
VALORIZAÇÃO DO LITORAL

Divisão de Obras Municipais

Chefe da D. de O.M. : \_\_\_\_\_  
Autor do projeto : \_\_\_\_\_  
Desenho assistido computador : \_\_\_\_\_

PLANTAS  
Proposta

submetido pelo n.º \_\_\_\_\_  
data: JUNHO 2014  
proc.º: 500.69

folha número  
**3**  
escala: 1/100